


Gebäudeplan der Hochschule Coburg

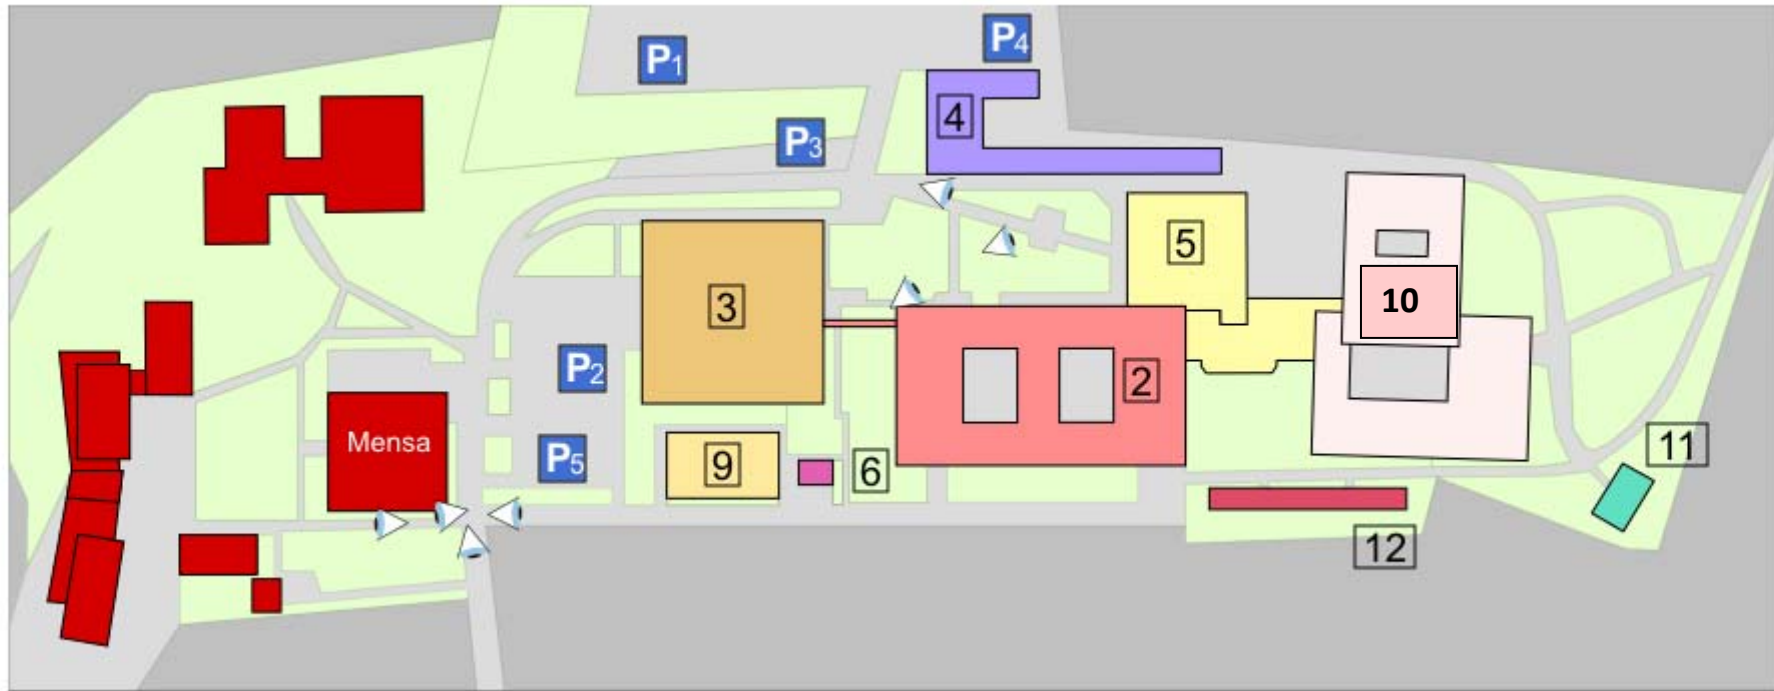


Gebäude 5 – Erdgeschoß


„Eisenmann“

Haupteingang




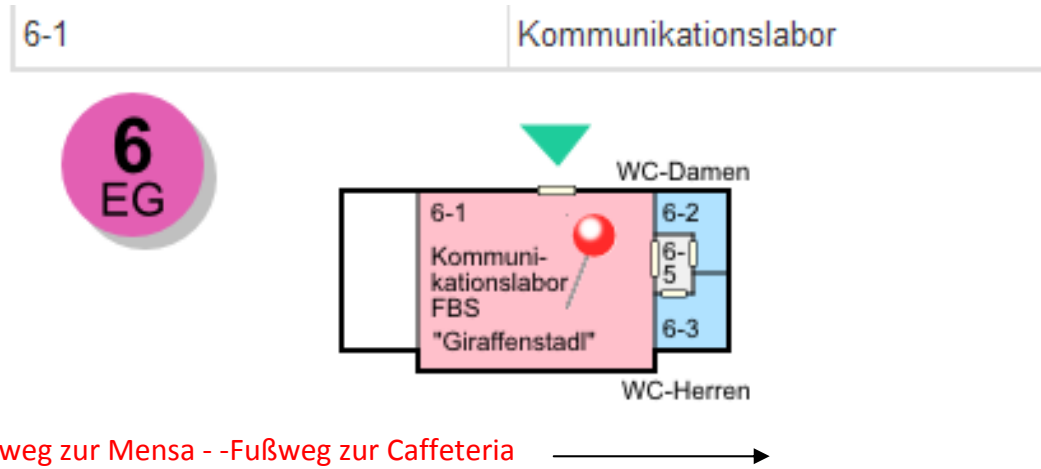


Gebäude 10 – Untergeschoß – mit Medienlabor – Kreativwerkstätten - Bewegungsraum

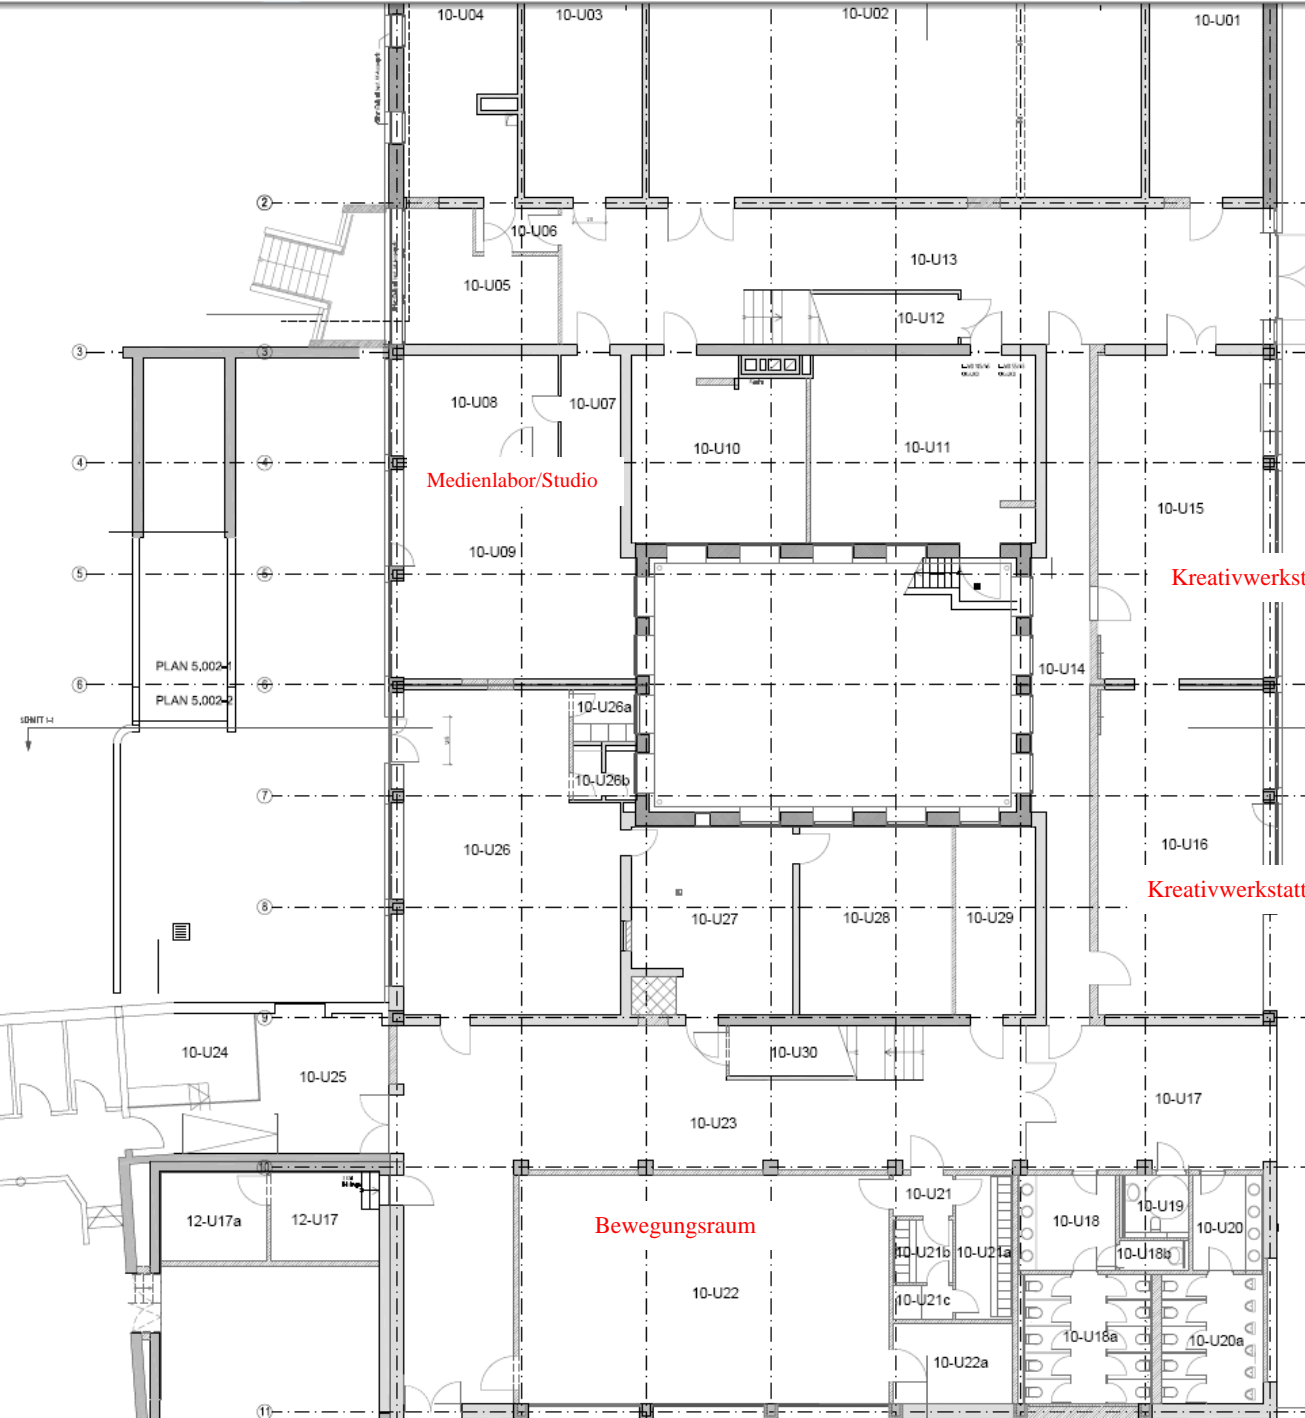

Gebäude 10 – Erdgeschoß –

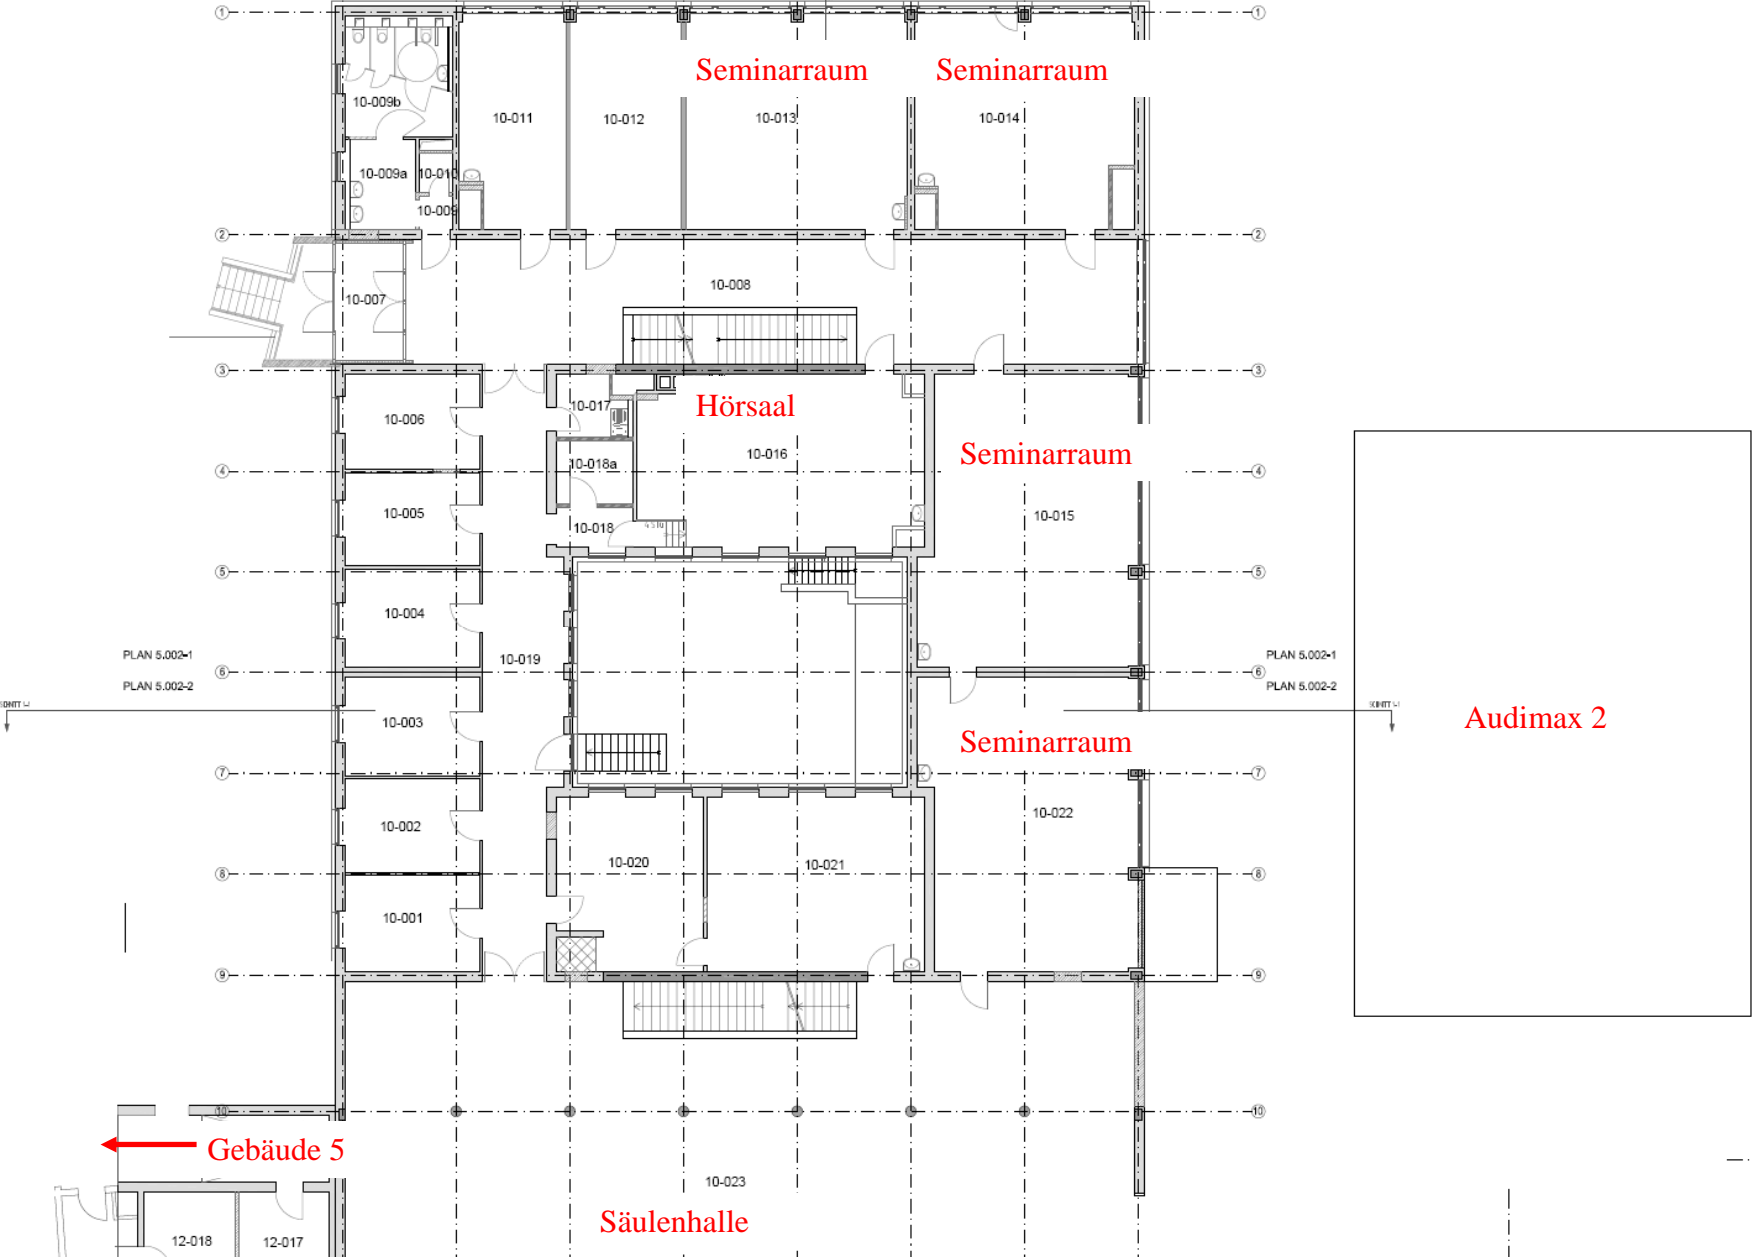

Gebäude 10 – 1. Obergeschoß –

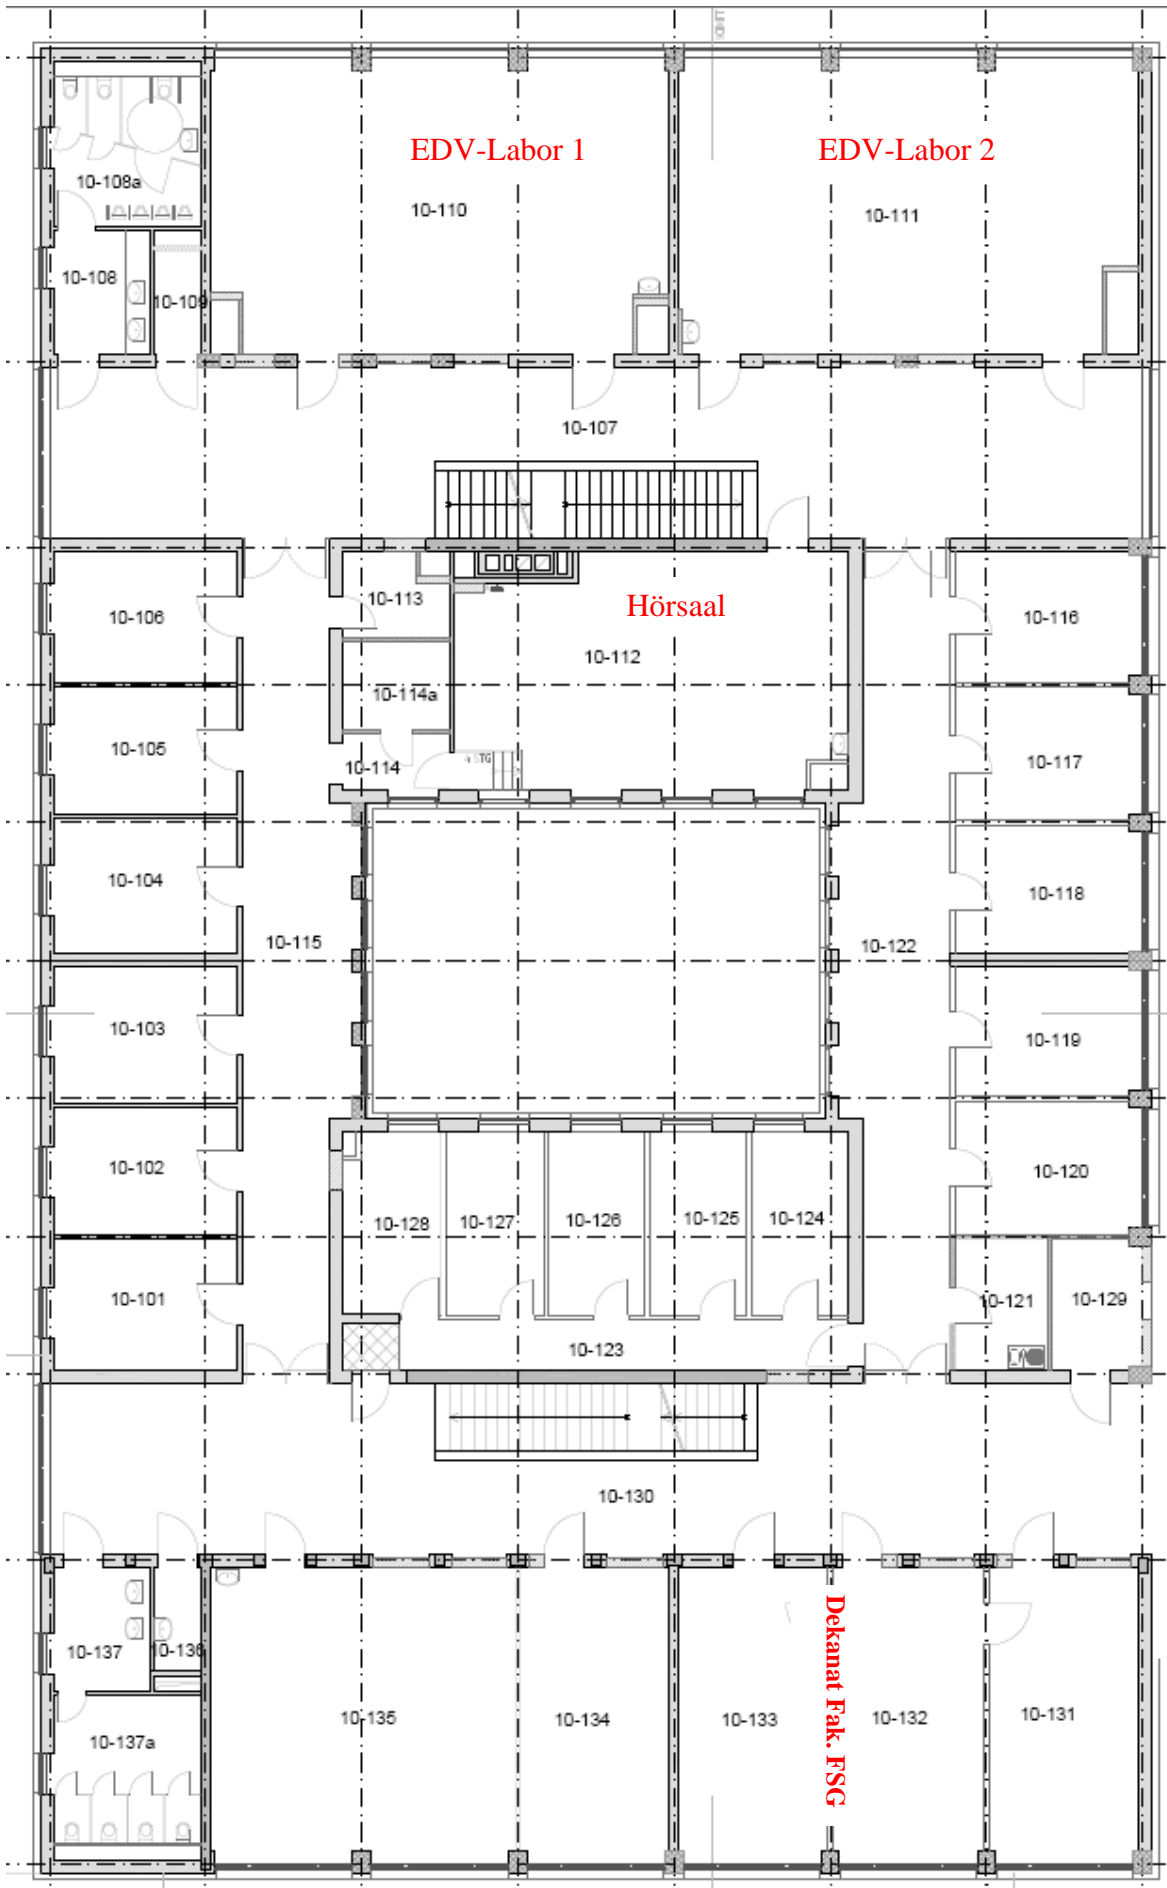

Gebäude 10 – 2. Obergeschoß

